


Le Règlement - Première carte de zonage

(en cours d'étude)

4. Règlement

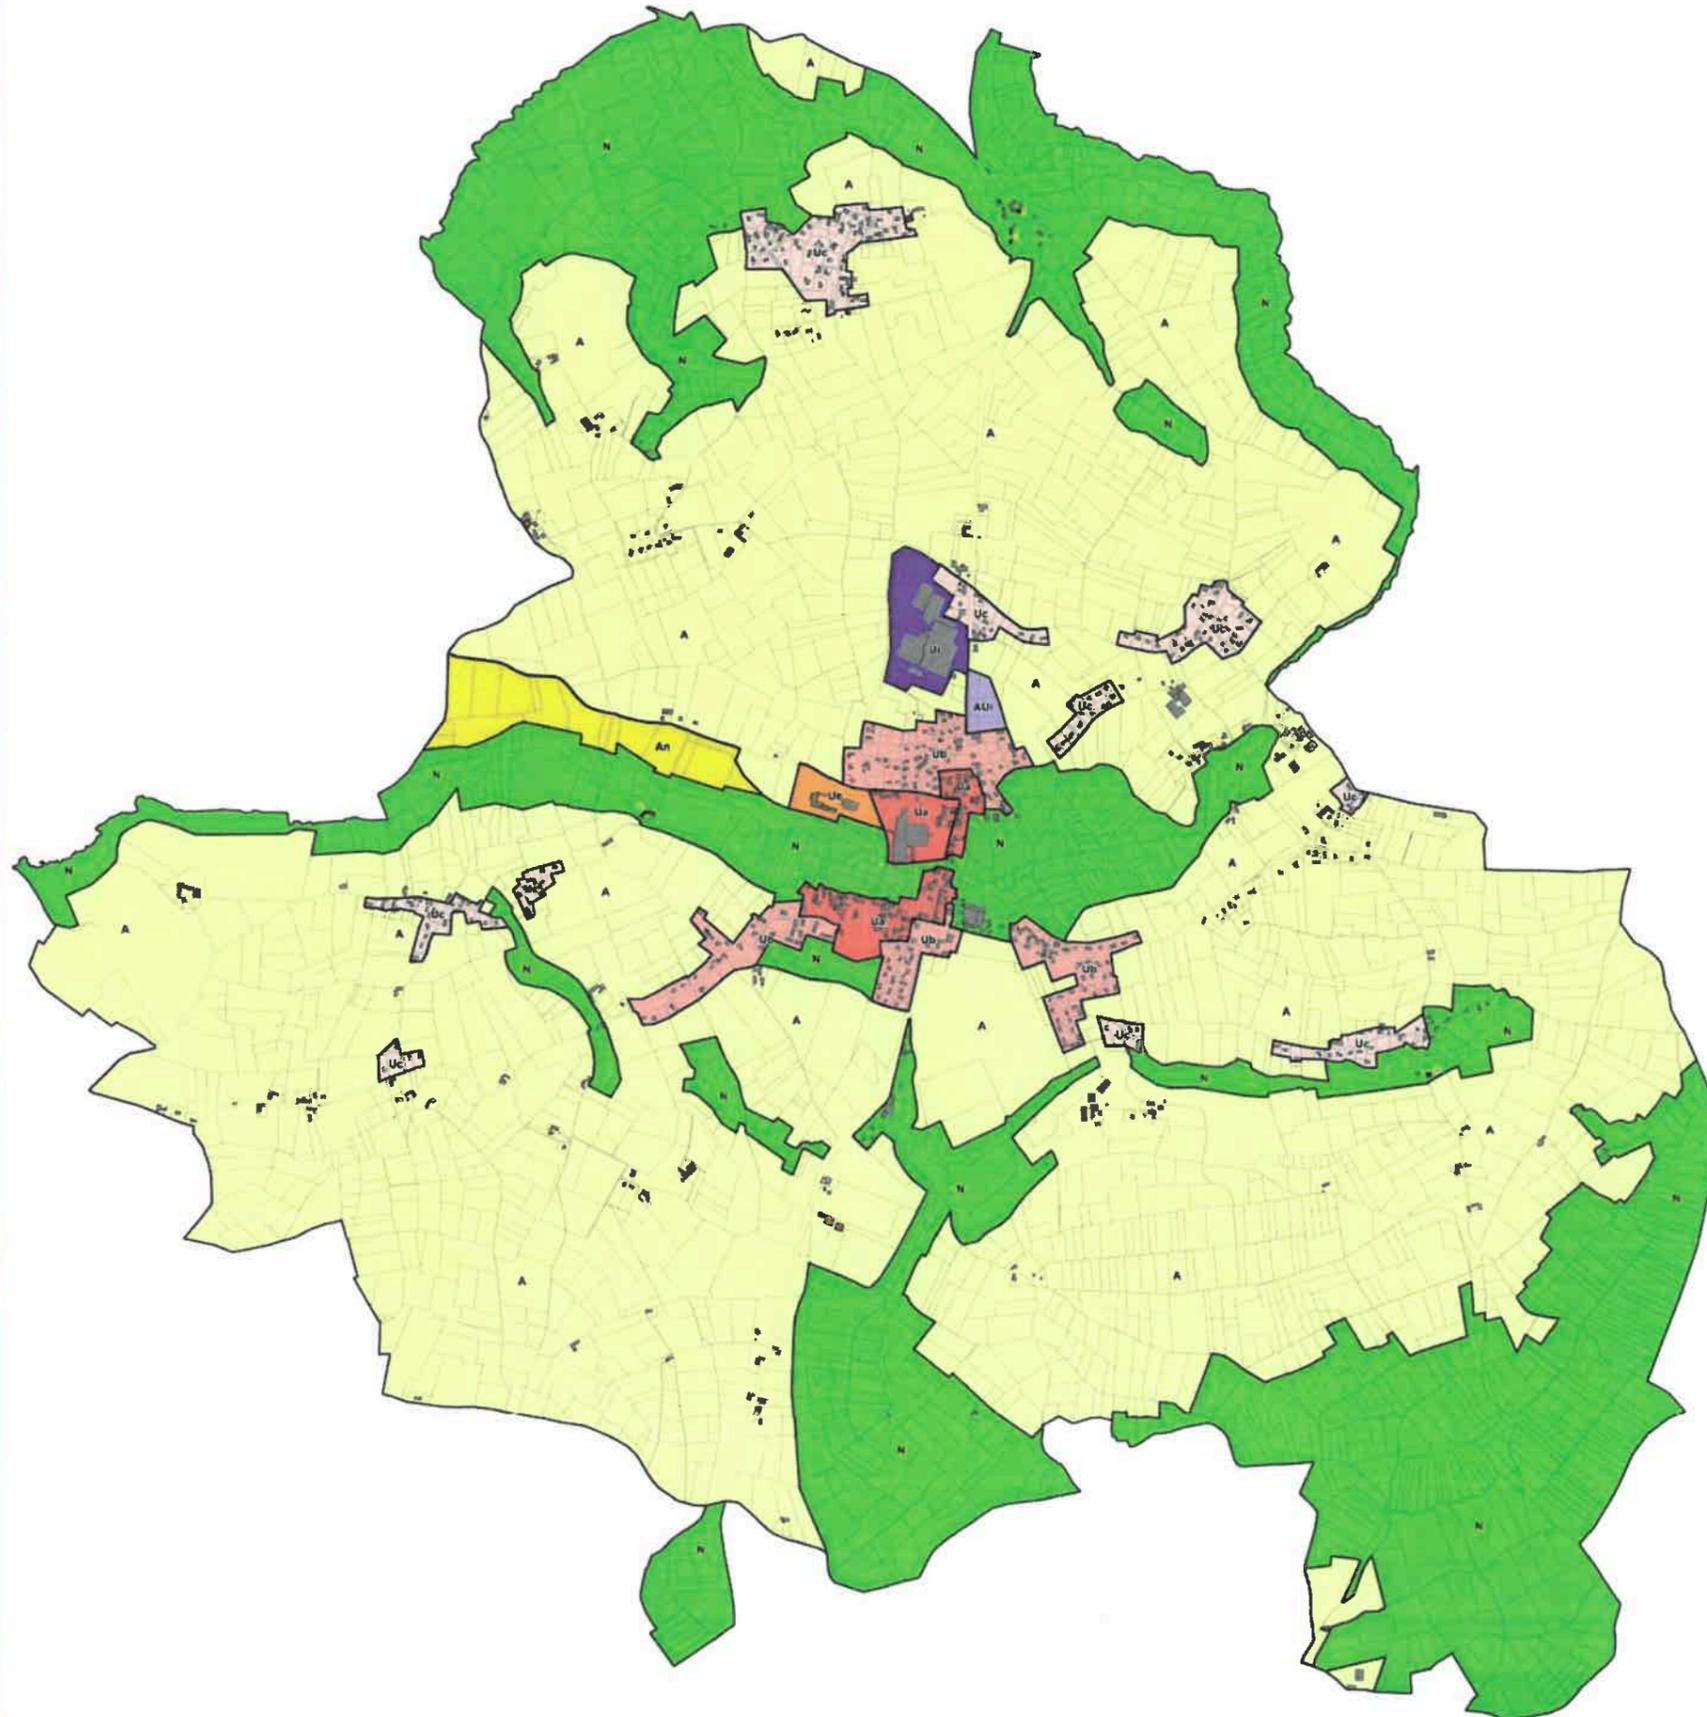

ZONES URBAINES

- Ua** Zone agglomérée dense du bourg
- Ub** Zone bâtie de densité moyenne
- Uc** Zone bâtie de faible densité
- Ue** Zone urbaine à destination d'équipement
- Ui** Zone urbaine à destination d'activités économiques

ZONES A URBANISER

- AUi** Zone d'urbanisation future à vocation d'activités économiques

ZONES AGRICOLES

(ne constituant pas de STECAL)

- A** Zone agricole
- An** Zone agricole à enjeux de milieu naturel

ZONES NATURELLES ET FORESTIERES

(ne constituant pas de STECAL)

- N** Zone naturelle et forestière